




**FELDKIRCHEN - WESTERHAM  
REIHENENDHAUS  
NR.: HS. 5**

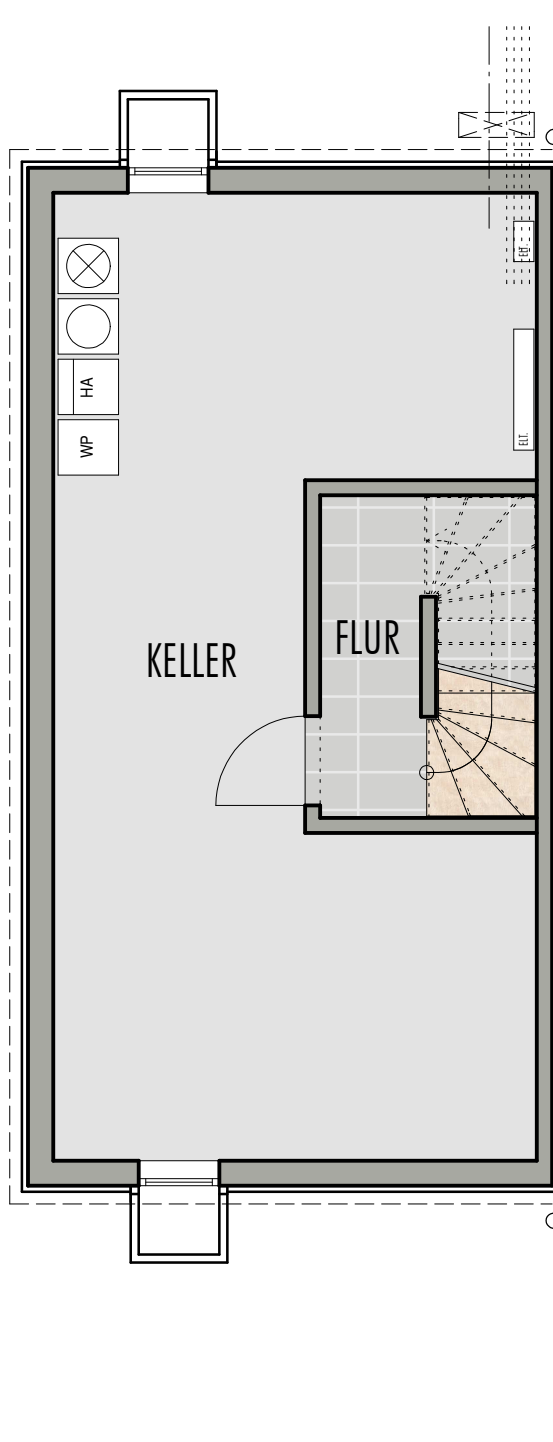


KELLERGESCHOSS FLÄCHE *	
FLUR	4,48 m <sup>2</sup>
KELLER	38,03 m <sup>2</sup>
<b>GESAMT</b>	<b>42,51 m<sup>2</sup></b>

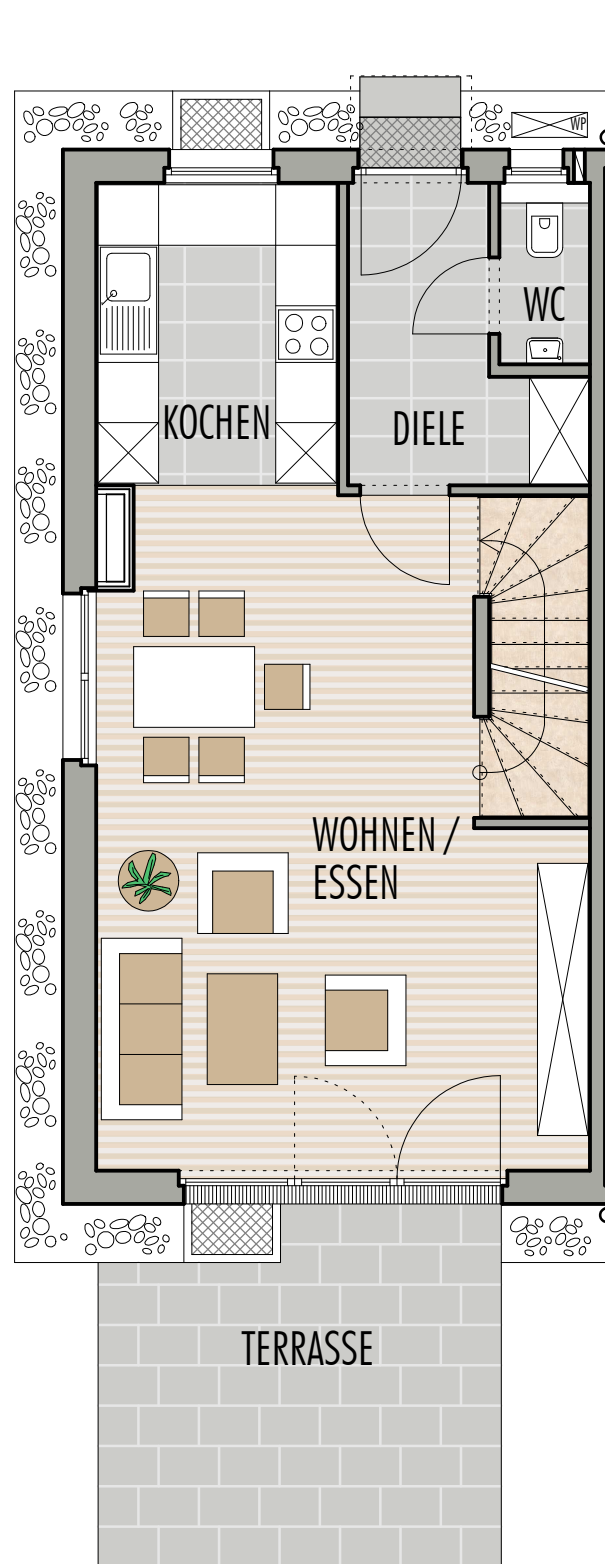

ERDGESCHOSS FLÄCHE *	
TERRASSE	6,68 m <sup>2</sup> (= 1/2 FLÄCHE)
WOHNEN/ESSEN	29,00 m <sup>2</sup>
KOCHEN	7,20 m <sup>2</sup>
DIELE	5,28 m <sup>2</sup>
WC	1,62 m <sup>2</sup>
<b>GESAMT</b>	<b>49,78 m<sup>2</sup></b>


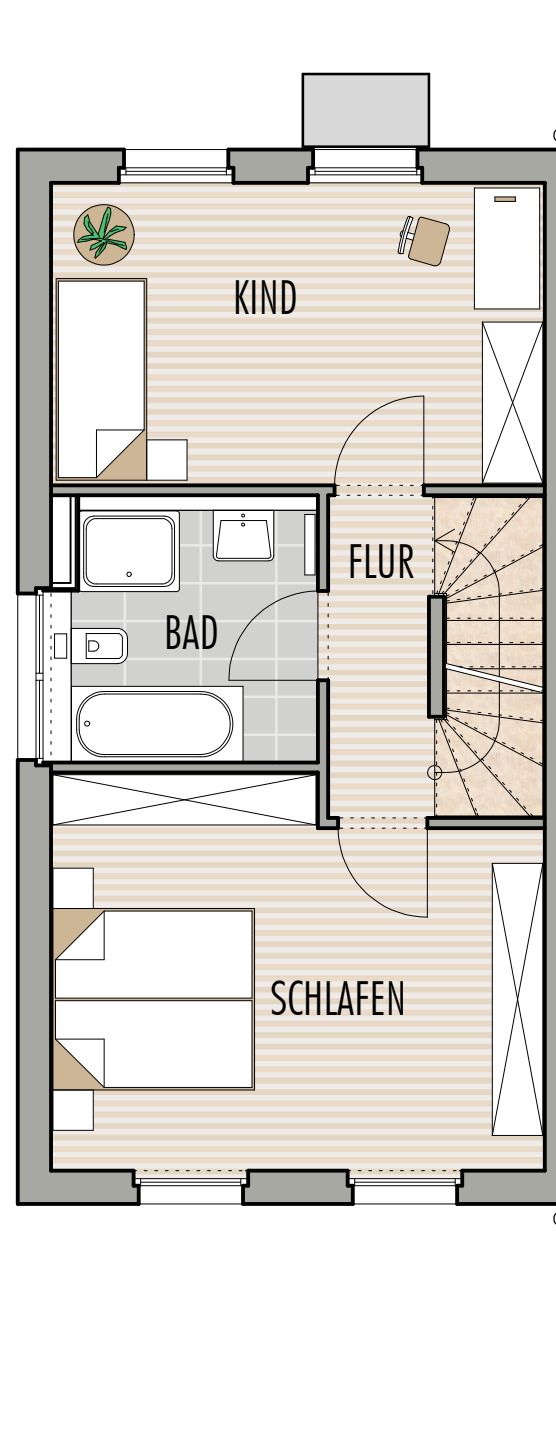


OBERGESCHOSS FLÄCHE *	
FLUR	3,32 m <sup>2</sup>
SCHLAFEN	18,12 m <sup>2</sup>
KIND	14,70 m <sup>2</sup>
BAD	6,77 m <sup>2</sup>
<b>GESAMT</b>	<b>42,91 m<sup>2</sup></b>

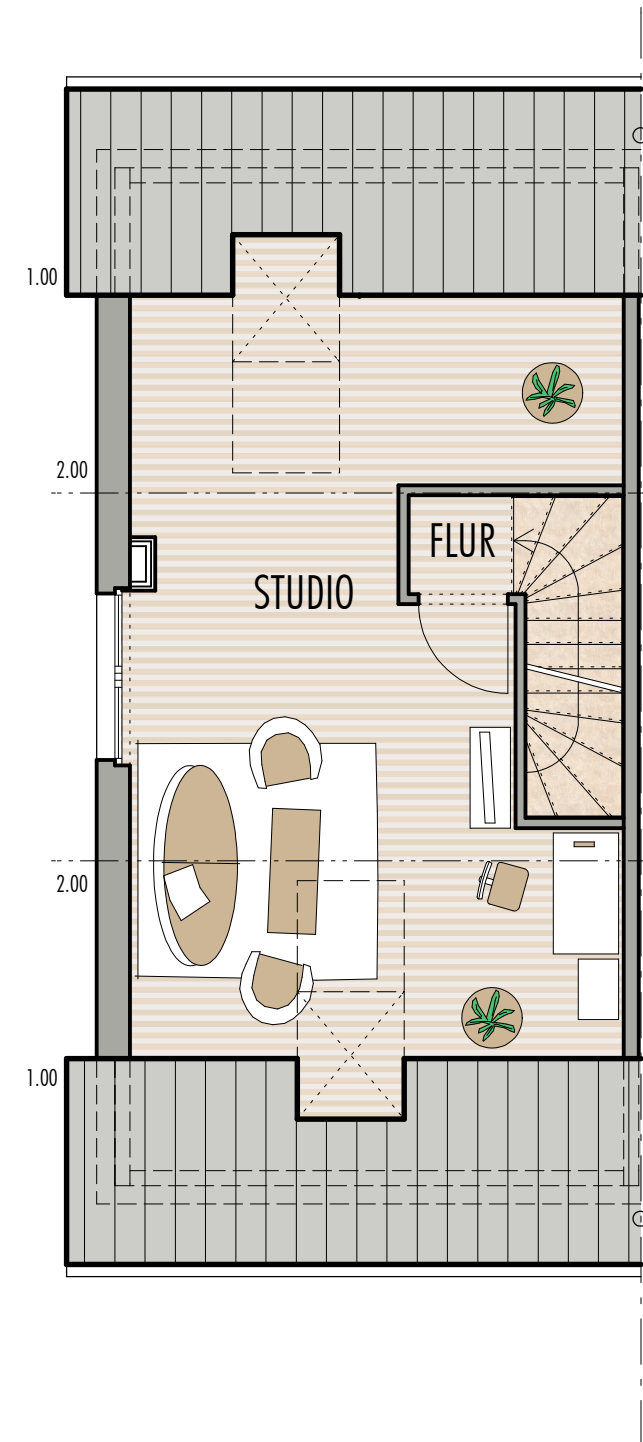

DACHGESCHOSS FLÄCHE *	
FLUR	1,02 m <sup>2</sup>
STUDIO	23,06 m <sup>2</sup> (BODENFLÄCHE 42,86 m <sup>2</sup> )
<b>GESAMT</b>	<b>24,08 m<sup>2</sup></b>


BEZEICHNUNG	FLÄCHE *
ERDGESCHOSS	49,78 m <sup>2</sup>
OBERGESCHOSS	42,91 m <sup>2</sup>
DACHGESCHOSS	24,08 m <sup>2</sup>
<b>WOHNFLÄCHE GESAMT</b>	<b>116,77 m<sup>2</sup></b>
<b>NUTZFLÄCHEN / NEBENFLÄCHEN</b>	
KELLERGESCHOSS	42,51 m <sup>2</sup>

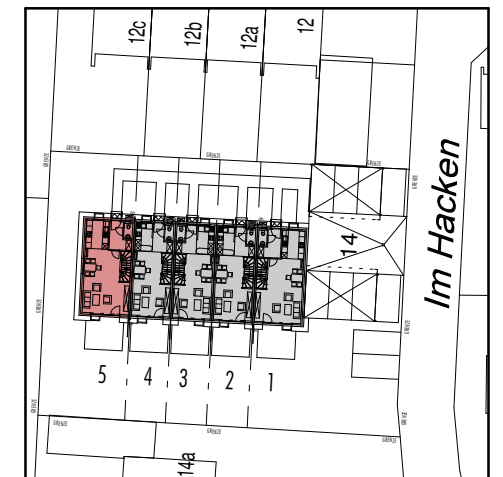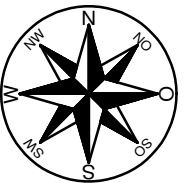

Diese Abbildung ist eine schematische Darstellung.  
Eine Gewährleistung für die Richtigkeit der Zahlenangaben,  
Pläne und Baubeschreibung kann trotz sorgfältiger Bearbeitung  
nicht übernommen werden.  
Alle Maße sind Circa-Maße nach gegenwärtigem Planungsstand.  
Die Grundrisse zeigen Einrichtungsvorschläge des Bauträgers.  
Es gelten ausschließlich die Bestimmungen des Kaufvertrages,  
sowie die notariell beurkundete Baubeschreibung.

Änderungen und Irrtum vorbehalten.

STAND: 09.02.2017

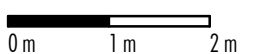

\* BEI DEN ANGEGEBENEN FLÄCHENMASSEN HANDELT ES SICH UM ROHBAUMASSE.